
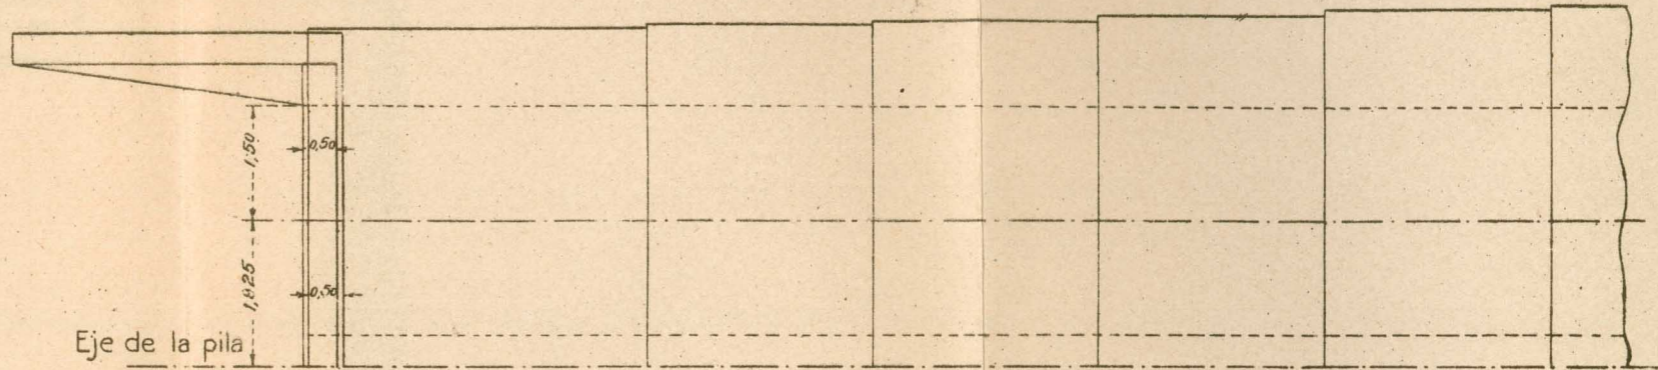
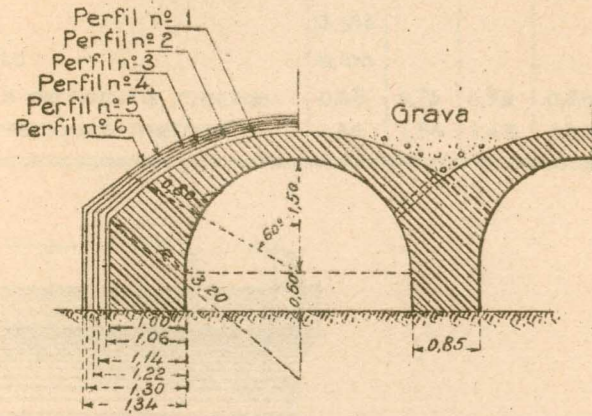


ALCANTARILLA MODELO Nº 4

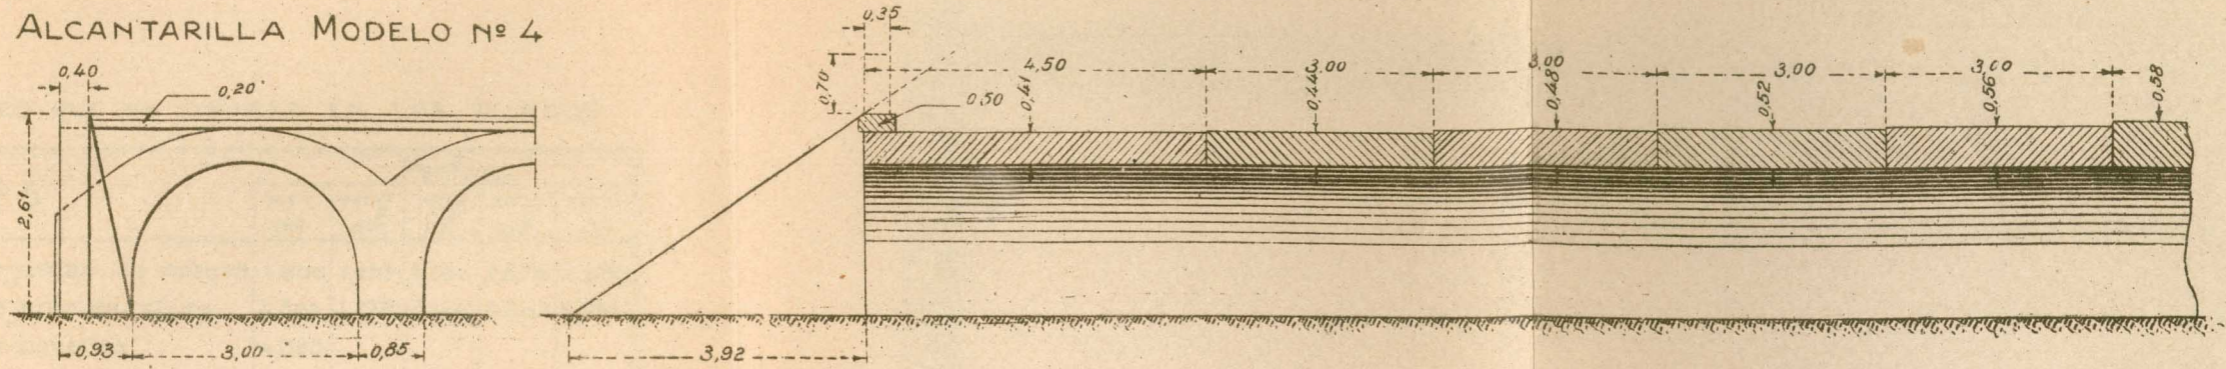

CUBICACIÓN

Modelo nº 4.	Perfiles					
	Nº 1 m³	Nº 2 m³	Nº 3 m³	Nº 4 m³	Nº 5 m³	Nº 6 m³
Metro lineal de bóveda entre juntas de rotura	1,800	1,880	2,100	2,370	2,620	2,680
Metro lineal de estribo desde la junta de rotura	1,400	1,510	1,625	1,820	1,928	2,205
Metro lineal de pila y dos semi-bóvedas	2,674					
Semi-tímpano de pila	0,263					
Semi-tímpano de estribo	0,547					
Una aleta	2,950					
Un metro lineal de imposta	0,100					