



ALCANTARILLA MODELO Nº 5

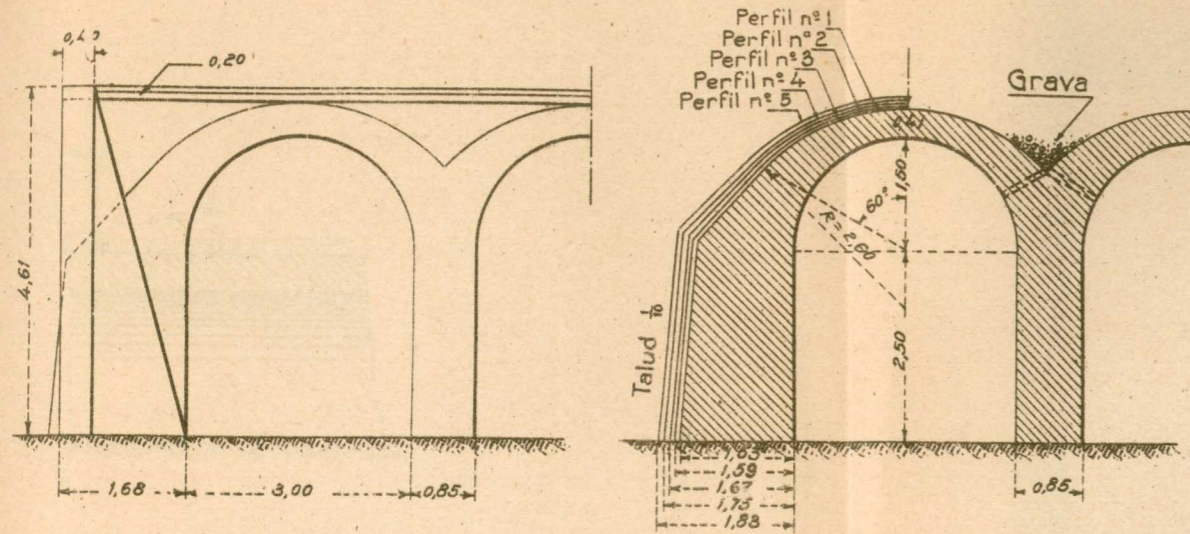

CUBICACIÓN Y DIMENSIONES QUE NO FIGURAN EN LOS PLANOS.

Modelo nº 5	Perfiles				
	Nº 1 m³	Nº 2 m³	Nº 3 m³	Nº 4 m³	Nº 5 m³
Metro lineal de bóveda entre juntas de rotura	1,800	1,953	2,124	2,376	2,623
Metro lineal de estribo desde la junta de rotura	4,500	4,778	5,040	5,340	6,784
Metro lineal de pila y dos semi-bovedas	4,895				
Semi-tiempo de pila	0,263				
Semi-tiempo de estribo	0,546				
Una aleta	13,186				
Un metro lineal de imposta	0,100				
Espesor de bóveda en junta de rotura metros.	0,68	0,75	0,79	0,85	0,93
Espesor de estribo en arranques metros.	1,26	1,34	1,42	1,50	1,58

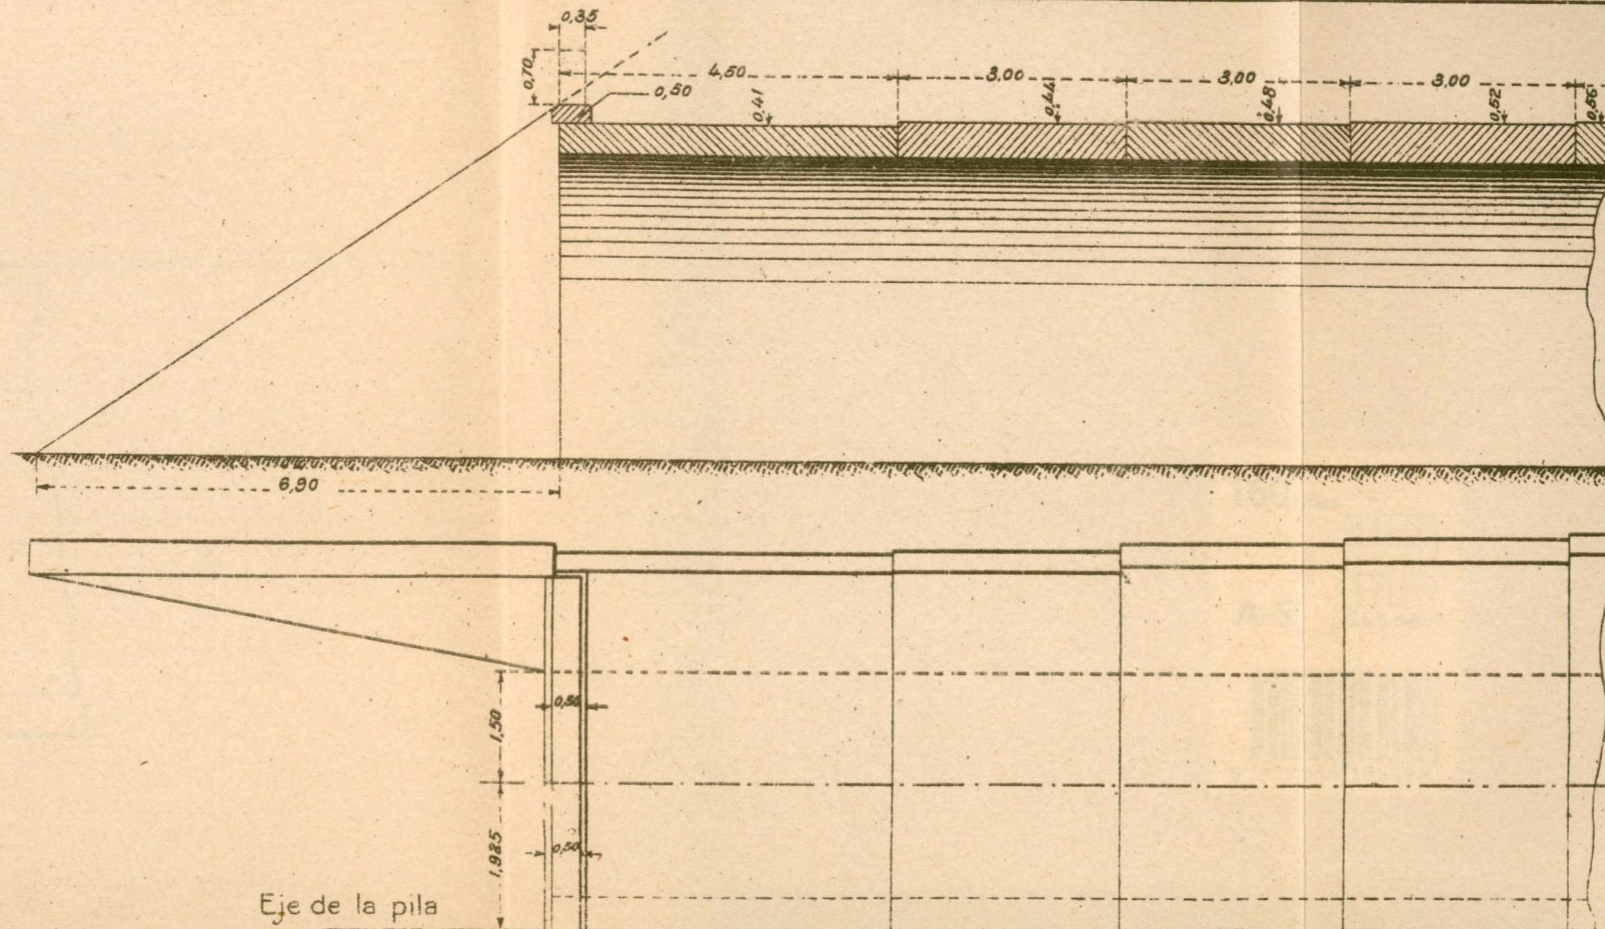

Eje de la pila