
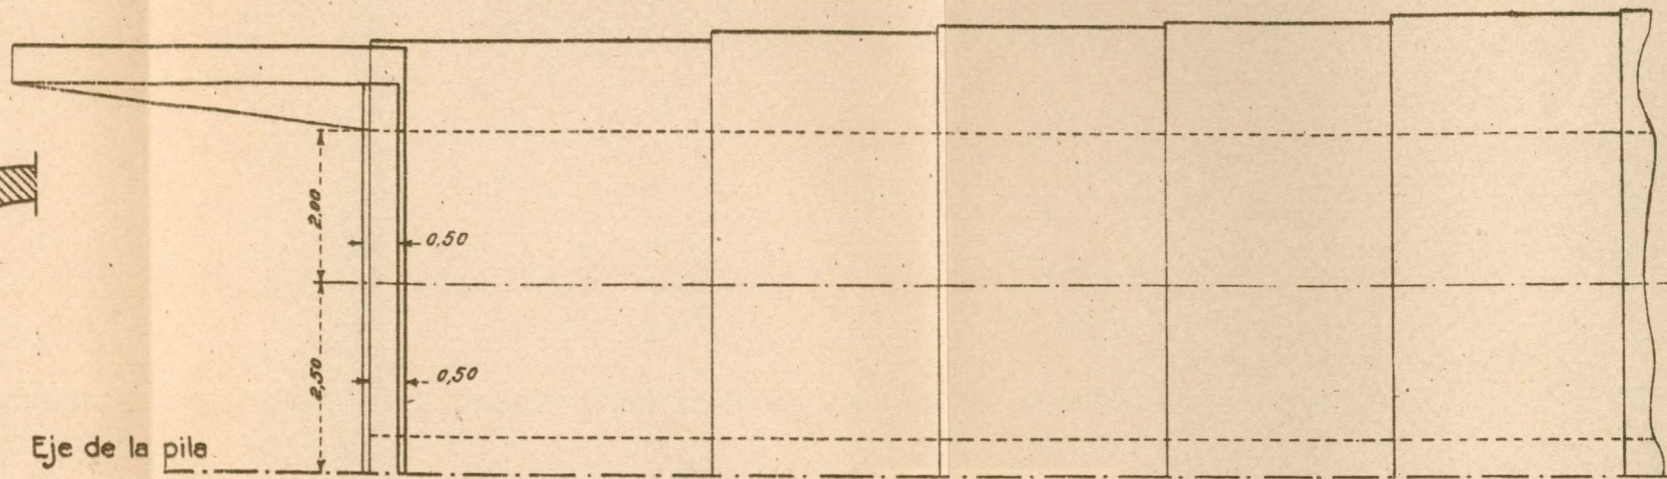
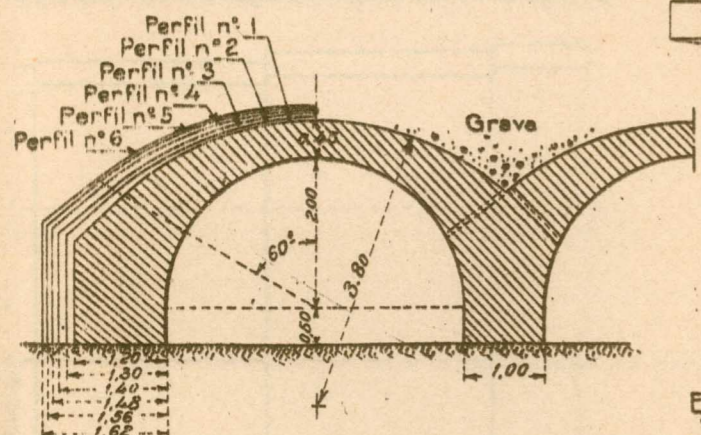


PANTON MODELO Nº 2.

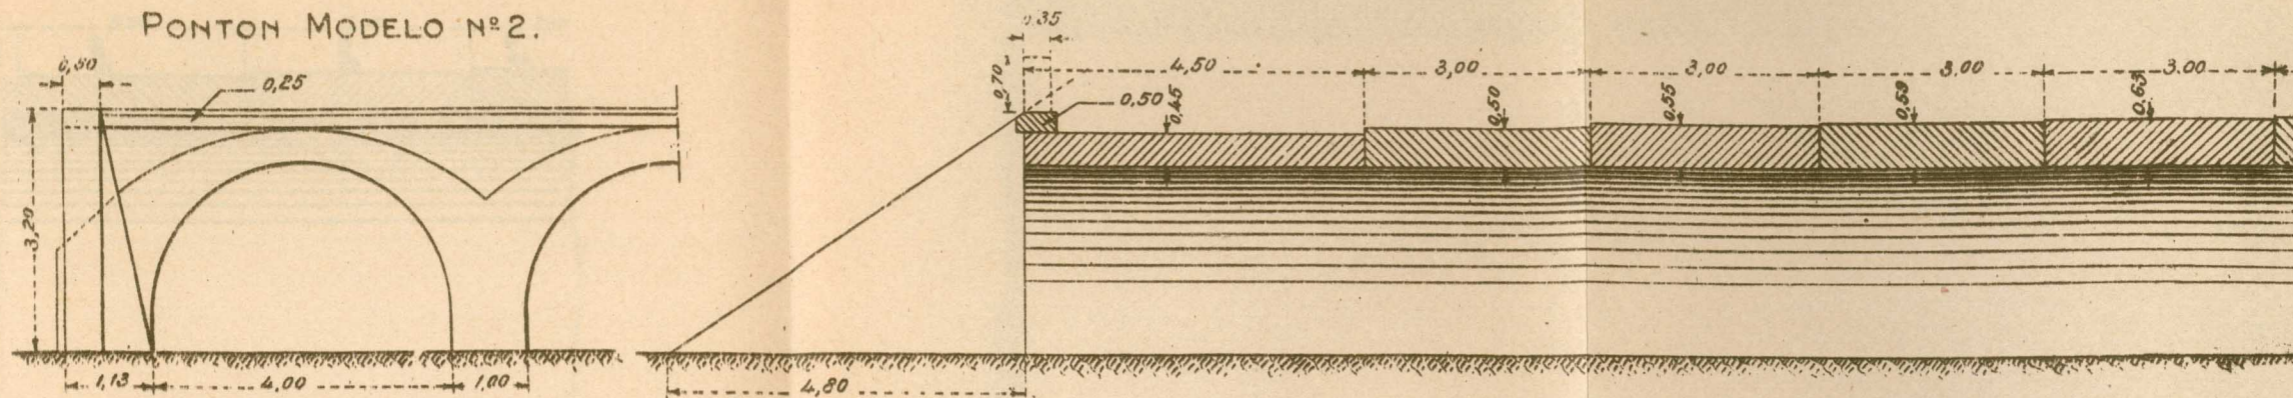

CUBICACIÓN

Modelo nº 2.	Perfiles					
	Nº 1 m³	Nº 2 m³	Nº 3 m³	Nº 4 m³	Nº 5 m³	Nº 6 m³
Metro lineal de bóveda entre juntas de rotura	3,132	3,323	3,544	4,098	4,414	4,596
Metro lineal de estribo desde la junta de rotura	2,106	2,369	2,611	2,780	2,983	3,123
Metro lineal de pila y dos semi-bóvedas	5,188	5,200	5,400	5,650	5,950	6,110
Semi-tímpano de pila	0,399					
Semi-tímpano de estribo	0,809					
Una aleta	5,453					
Un metro lineal de imposta	0,125					